
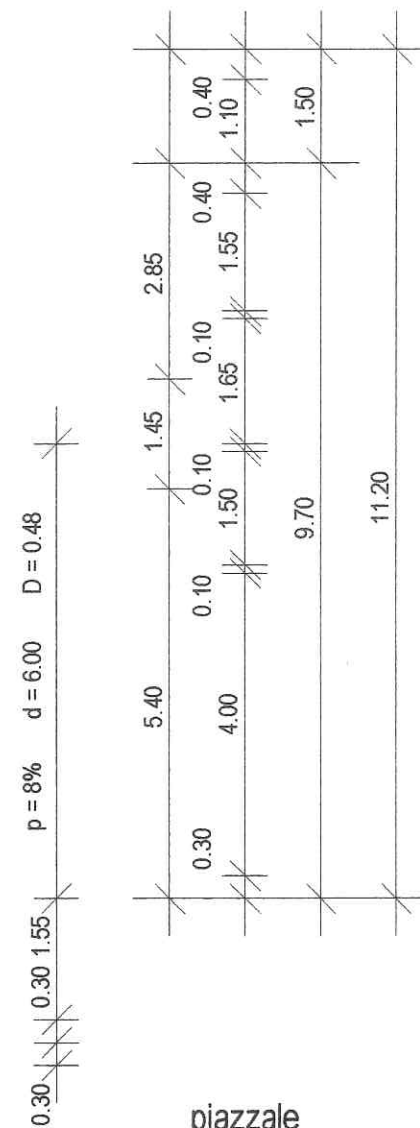
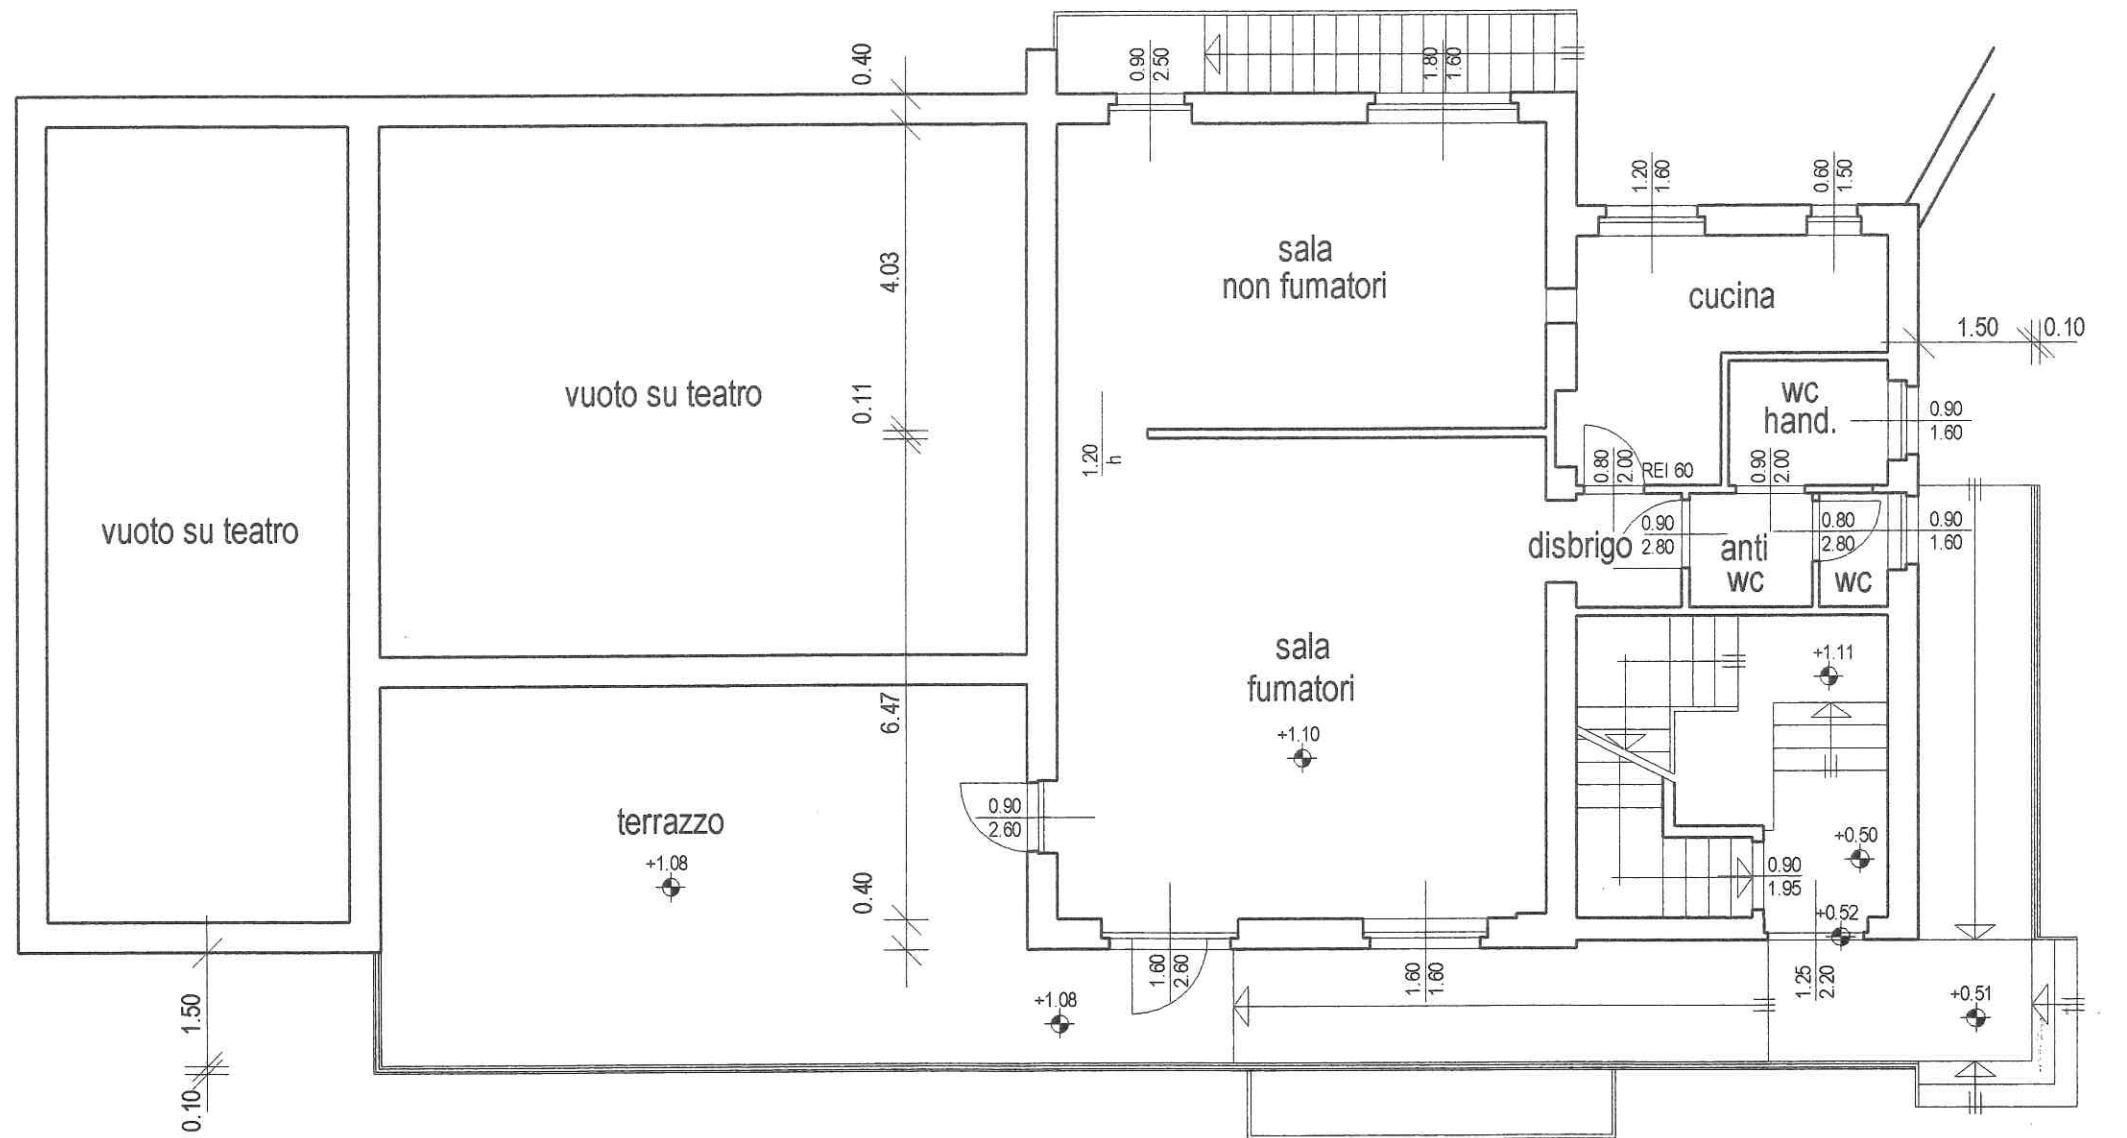


IL RESPONSABILE DELL'UFFICIO TECNICO COMUNALE
 -geom. Michele Dalzochio-


	Provincia di Trento	
	COMUNE DI NOGAREDO	
	UFFICIO TECNICO COMUNALE	
DENOMINAZIONE: Progetto per la ristrutturazione del piano rialzato da adibire a pubblico esercizio sulla p.ed. 98 – P.M. 1 – C.C. Noarna		
OGGETTO: Pianta : stato attuale – futuro e raffronto		TAVOLA: unica
SCALA: 1:100	DATA : aprile 2002	MODIFICHE:

Tabella superfici


LOCALE	SUP. UTILE MQ.	SUP. FIN. MQ.	RAPP. FIN.
sala fumatori	42.38	8.70	~ 1/5
sala non fumatori	26.40	4.86	~ 1/5
disbrigo	2.06	-	-
anti wc	2.48	-	-
wc	1.35	1.44	-
wc handicap	3.47	1.44	-
cucina	9.75	2.82	~ 1/3

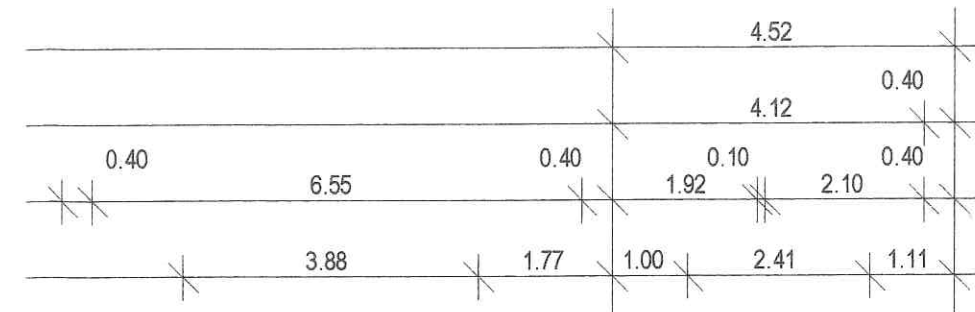

p = 8% d = 6.00 D = 0.48

piazzale
± 0.00

Pianta stato futuro
h = 3.20 - 3.00 m.

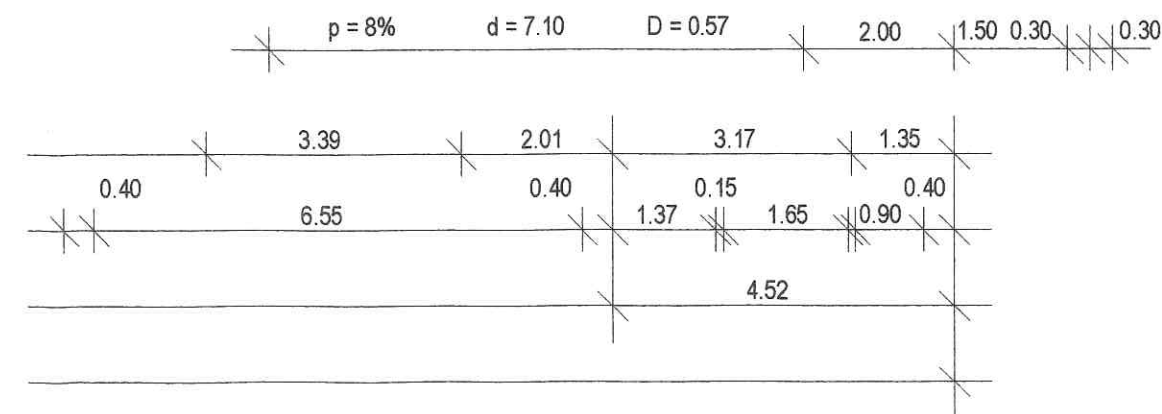

p = 8% d = 7.10 D = 0.57 2.00 1.50 0.30 0.30